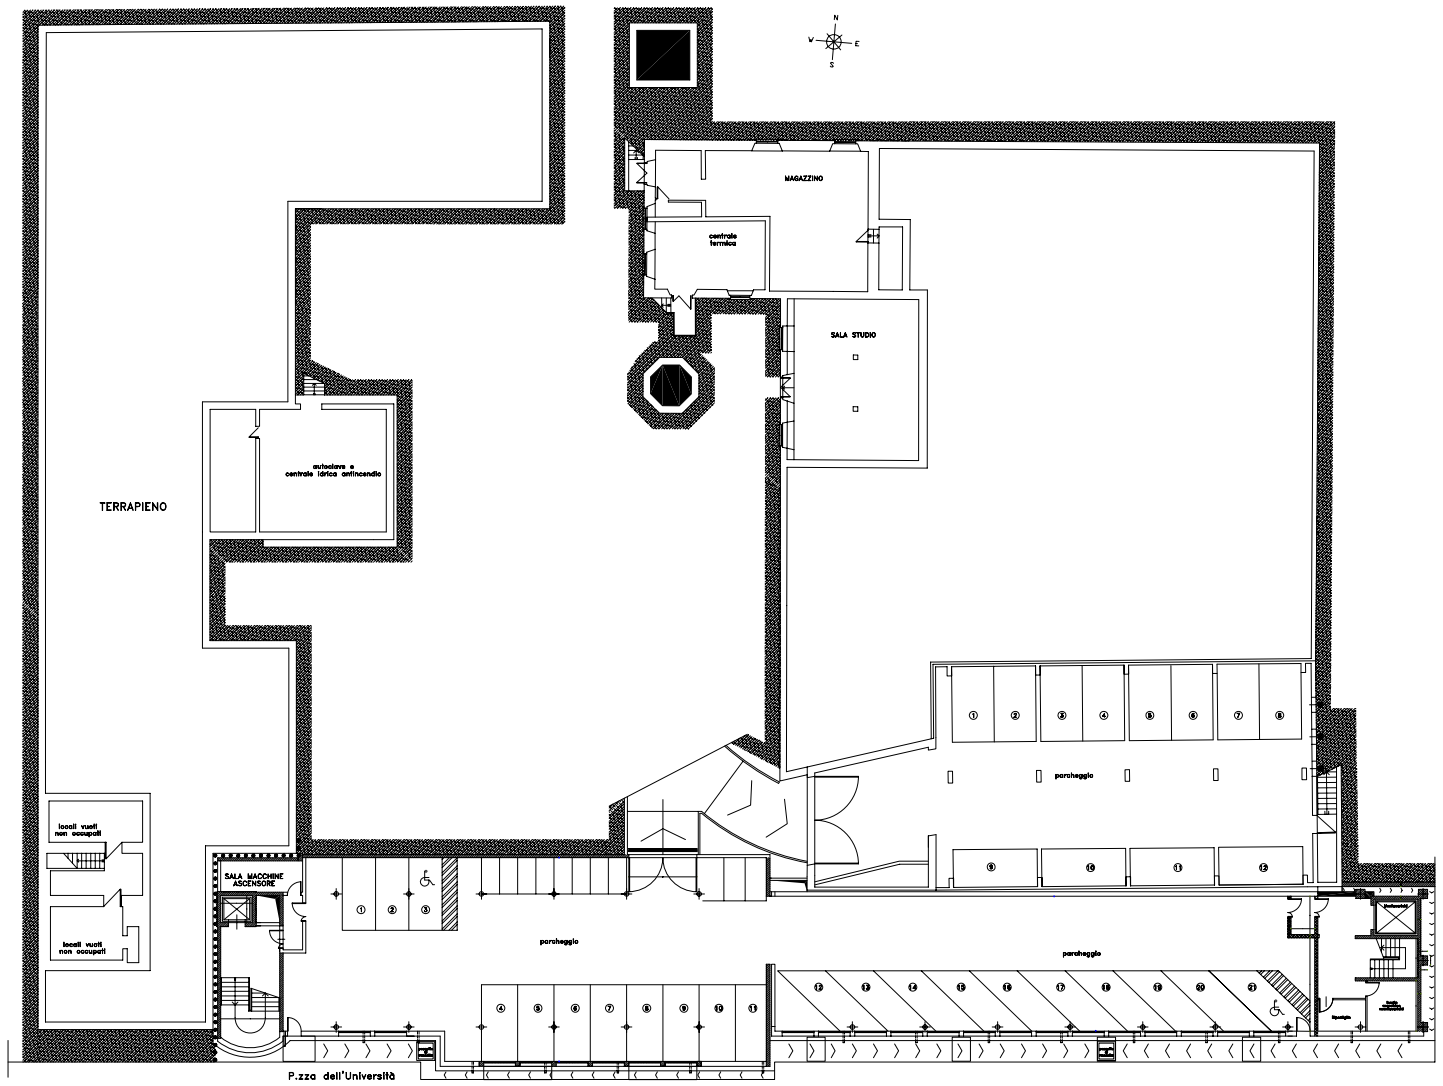

Planimetria Piano Seminterrato - Scala 1:500